



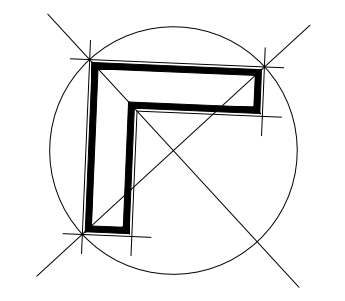

CONDOMINIO PUNTA ENSENADA



NORTE

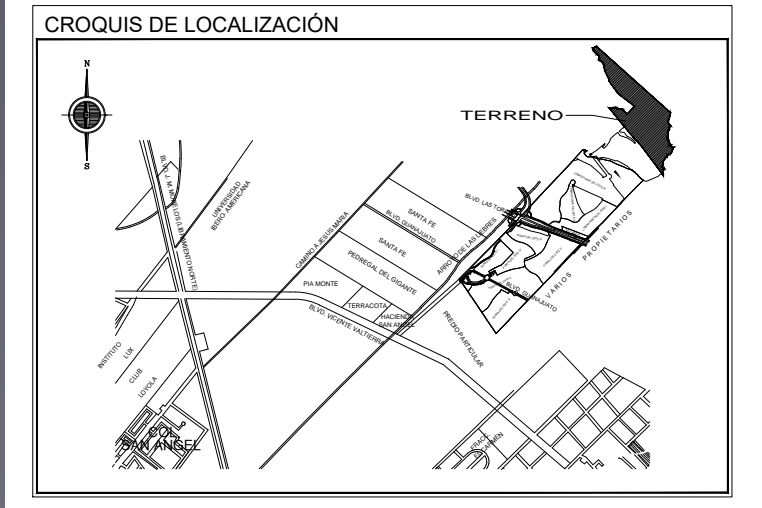

SIMBOLOGÍA	
TABLA DE SIMBOLOGÍA	
(00)	INDICA NÚMERO DEL LOTE
A=000.00m ²	INDICA ÁREA TOTAL DEL LOTE
T.M. +/- 0.00	INDICA NIVEL DE TERRENO
PEND. 0.00%	INDICA PORCENTAJE Y PENDIENTE DE TERRENO
(R=...)	INDICA CURVA DE NIVEL A CADA METRO DE ALTURA
0.0%	INDICA PORCENTAJE Y PENDIENTE DE CALLE
(Grey box)	INDICA LOTE BLOQUEADO TEMPORALMENTE
(Arrow)	INDICA SENTIDO DE LA VIALIDAD

OBSERVACIONES
 ESTE PLANO ES REPRESENTATIVO Y PODRÍA TENER VARIACIÓN DEL 30% EN LA INFORMACIÓN DE LOS NIVELES INDICADOS.
 VERSIÓN 01 - 17 DE ABRIL DE 2023

LOMAS PUNTA DEL ESTE VII	
CONDOMINIO PUNTA ENSENADA	
TÍTULO: PLANO DE LOTIFICACIÓN - VENTAS	CLAVE: LOT-01
Nº DE PLANO: 01	ESCALA: 1:800
	FECHA: 17/ABRIL/2023
DIBUJO: DEPARTAMENTO DE PROYECTOS	

