


NORTE

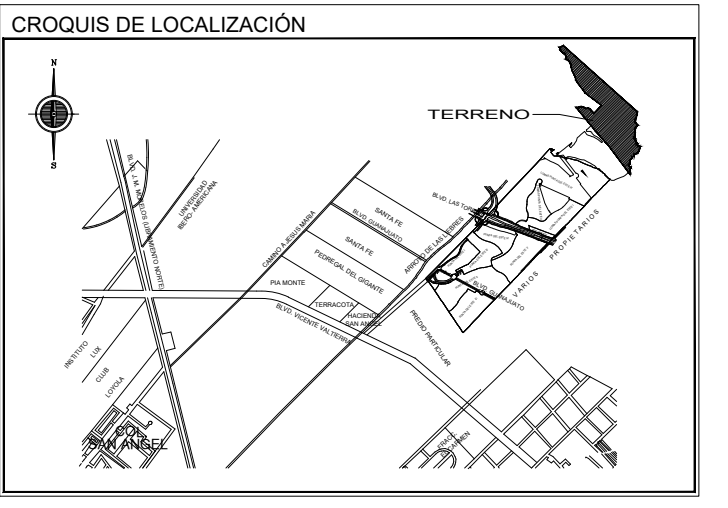

SIMBOLOGÍA

OBSERVACIONES

CONDOMINIO PUNTA ENSENADA

FRACCIONAMIENTO: LOMAS PUNTA DEL ESTE VII PUNTA ENSENADA	
PLANO DE:	
TÍTULO: PLANO DE LOTIFICACIÓN - VENTAS	CLAVE: LOT-01
Nº. DE PLANO: 01	ESCALA: 1:800
DIBUJO: DEPARTAMENTO DE PROYECTOS	FECHA: 02/AGOSTO/2023

